

VUE EN PLAN
ECHELLE 1/50

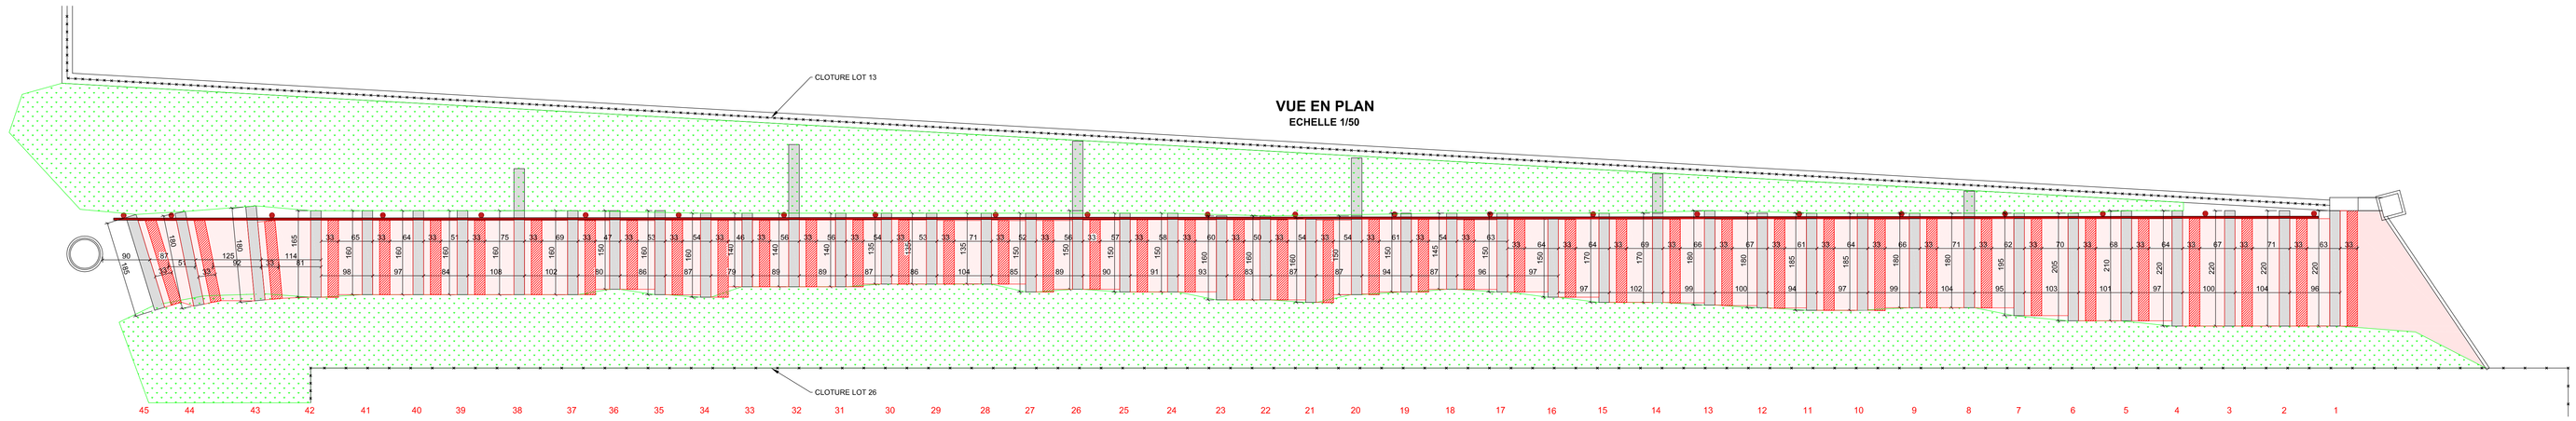


PROFIL EN LONG
VUE EN DIRECTION DU LOT 13
ECHELLE 1/50

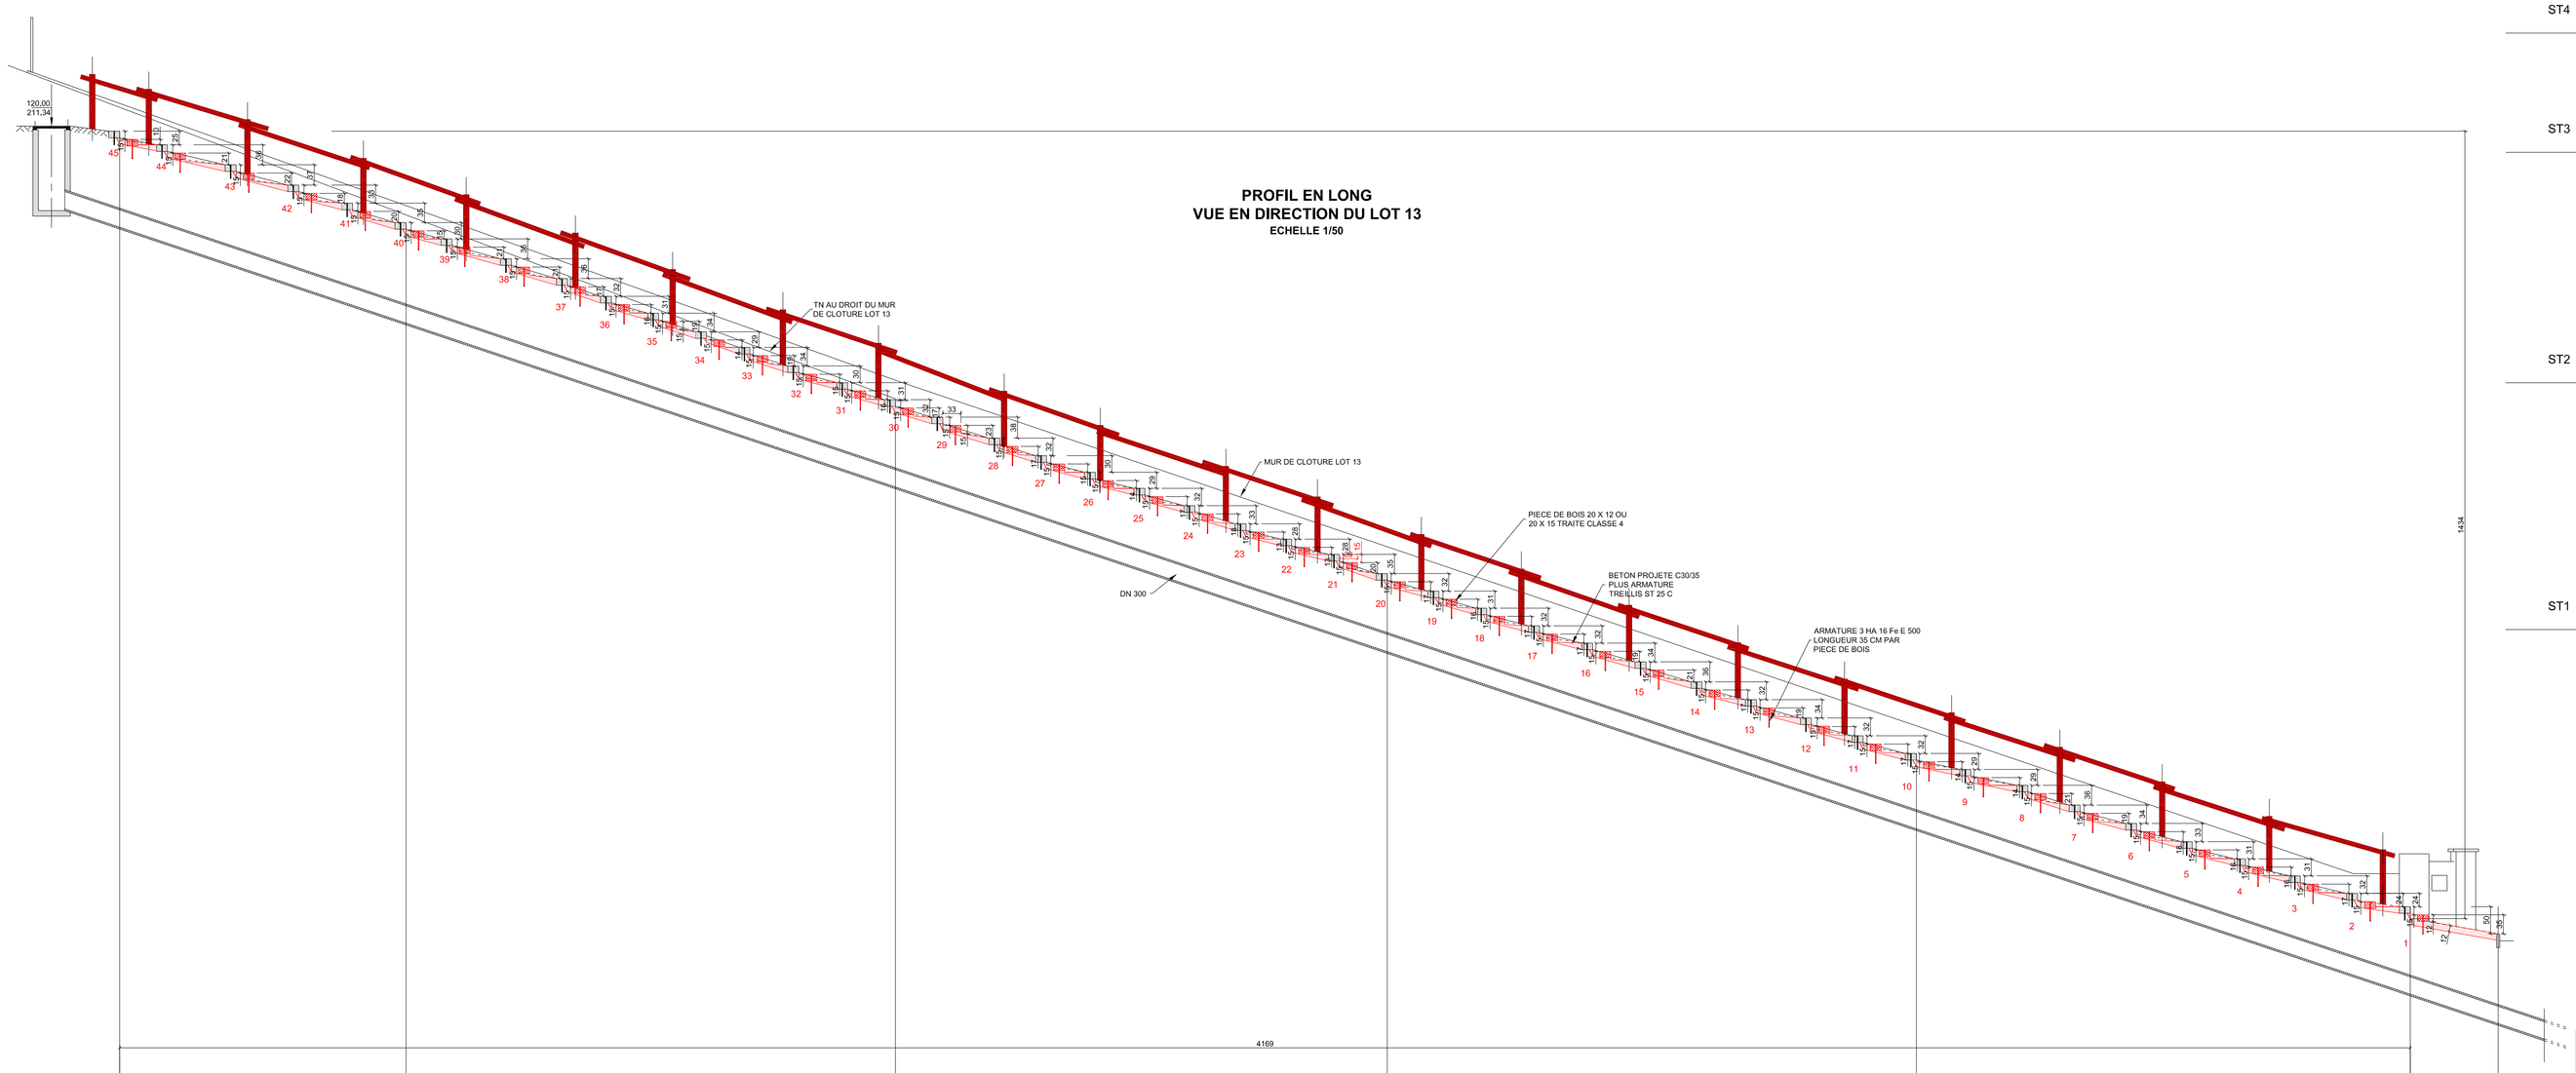


		45	44	43	42	41	40	39	38	37	36	35	34	33	32	31	30	29	28	27	26	25	24	23	22	21	20	19	18	17	16	15	14	13	12	11	10	9	8	7	6	5	4	3	2	1	
BASE 100.00	
ALTIMETRIE DES MARCHES	120.00	113.91	113.66	113.30	113.13	112.60	118.24	117.95	117.58	117.22	116.90	116.59	116.26	115.97	115.63	115.33	115.02	114.70	114.32	114.00	113.70	113.40	113.09	112.76	112.48	112.20	111.85	111.53	111.22	110.90	110.59	110.24	109.96	109.66	109.32	109.02	108.68	108.29	108.00	107.64	107.30	106.97	106.66	106.35	106.03	105.79		102.29
DISTANCES	90	43.89	87	40.82	125	39.57	114	38.43	98	37.45	97	36.48	84	35.64	108	34.56	102	33.54	80	32.74	86	31.88	87	31.01	79	30.22	89	29.33	89	28.44	87	27.57	86	26.71	104	25.87	85	24.82	89	23.93	90	23.03	91	22.12	93	21.19	83	20.36	87	19.49	87	18.62	94	17.69	87	16.81	96	15.85	97	14.86	97	13.91	102	12.89	99	11.90	100	10.90	94	9.96	97	8.99	99	8.00	104	6.96	95	6.01	103	4.98	101	3.97	97	3.00	100	2.00	104	0.96	96	0.00	160	
HAUTEUR ENTRE MARCHES	9		25		36		37		33		36		29		37		36		32		31		33		29		34		30		31		32		38		32		30		30		31		33		28		28		35		32		31		32		31		35		26		42		34		32		32		29		29		36		34		33		31		31		32		24		50	

COUPE TRANSVERSALE MARCHE 40
ECHELLE 1/50

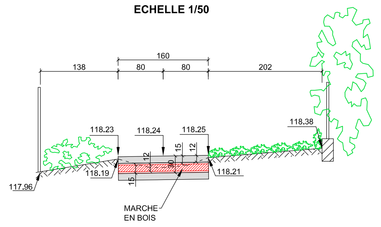

COUPE TRANSVERSALE MARCHE 30
ECHELLE 1/50

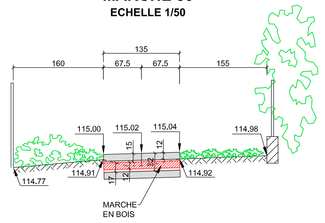

LOTISSEMENT LE SOLEIL LEVANT

PROJET DE REPARATION DE L'ESCALIER

0.2

PROFIL EN LONG
REPARATION : SOLUTION 1
MARCHES EN BOIS SUPPLEMENTAIRES + BETON

Dossier établi le : *indice 1*