VUE EN PLAN
ECHELLE 1/50

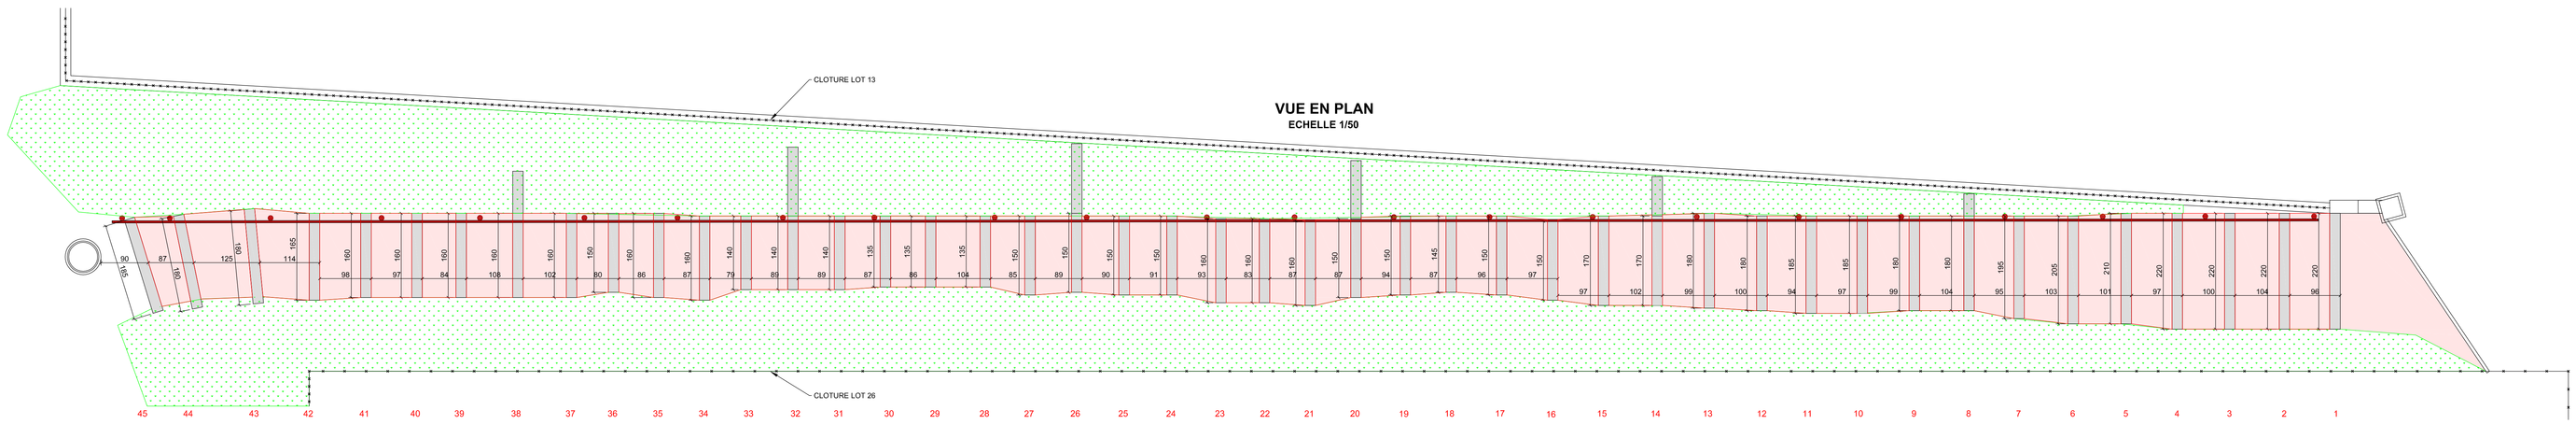

PROFIL EN LONG
VUE EN DIRECTION DU LOT 13
ECHELLE 1/50

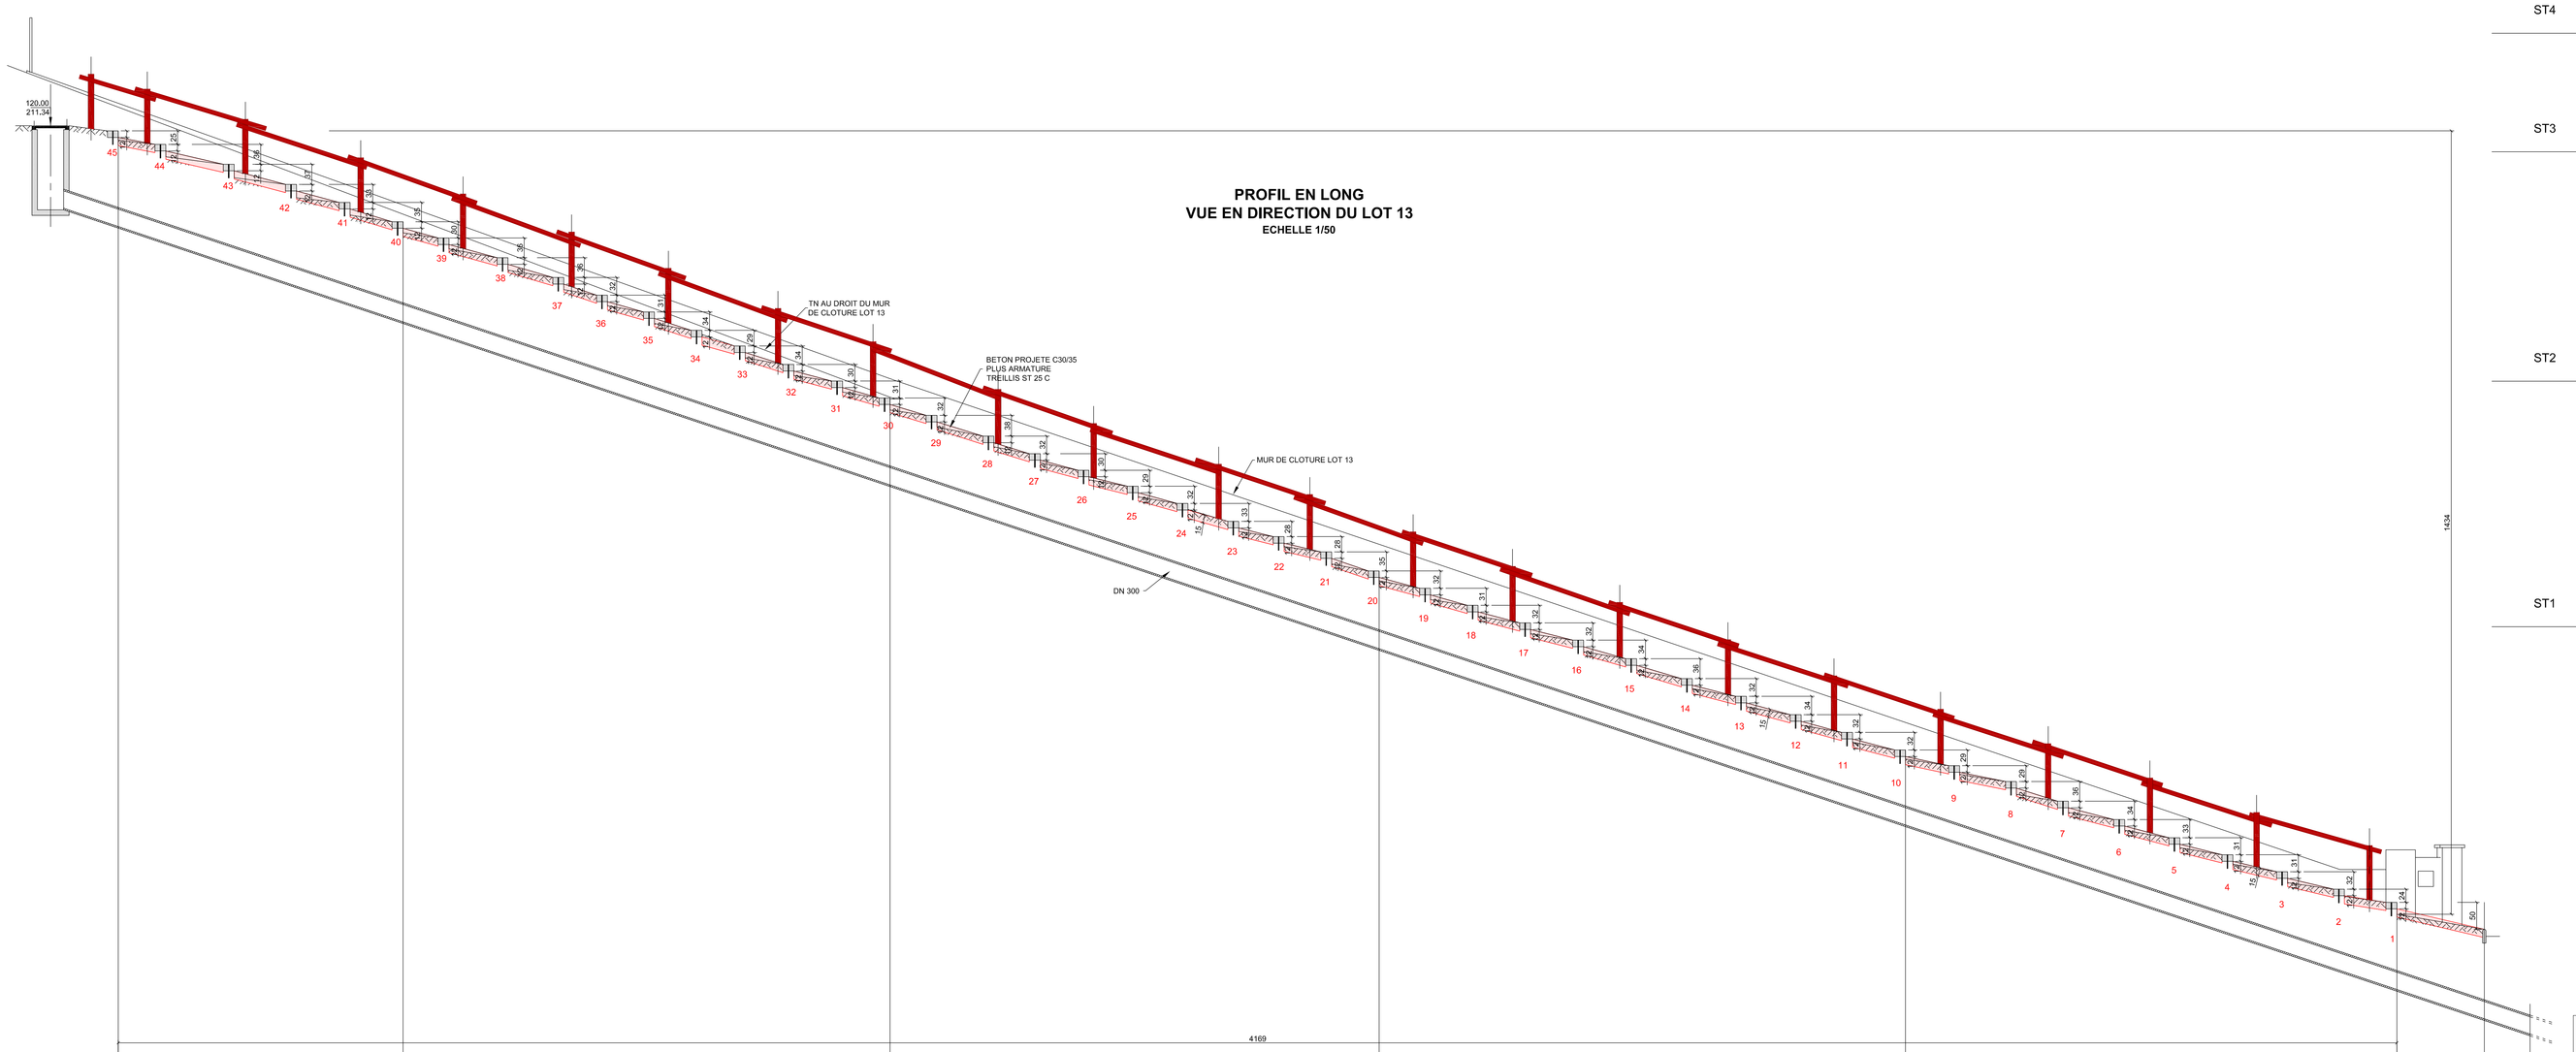

		45	44	43	42	41	40	39	38	37	36	35	34	33	32	31	30	29	28	27	26	25	24	23	22	21	20	19	18	17	16	15	14	13	12	11	10	9	8	7	6	5	4	3	2	1	
BASE 100.00	
ALTIMETRIE DES MARCHES	100.00	119.81	119.68	119.30	118.63	118.00	116.24	117.95	117.58	117.22	116.90	116.65	116.26	115.87	115.53	115.05	114.79	114.32	114.00	113.70	113.40	113.09	112.76	112.48	112.20	111.85	111.53	111.22	110.90	110.65	110.24	109.98	109.56	109.22	109.00	108.64	108.30	108.00	107.84	107.50	106.97	106.66	106.35	106.03	105.79		105.29
DISTANCES	90	45.00	87	49.52	125	36.37	114	36.43	98	37.45	97	36.48	84	35.64	108	34.56	102	33.54	80	32.74	86	31.98	87	31.01	79	30.22	89	29.33	89	28.44	87	27.57	86	26.71	104	25.67	85	24.82	89	24.00	90	23.03	91	22.12	93	21.19	83	20.36	87	19.49	87	18.62	94	17.68	87	16.81	96	15.85	97	14.88	97	13.91	102	12.89	99	11.90	100	10.90	94	9.96	97	8.99	99	8.00	104	6.96	95	6.01	103	4.98	101	3.97	97	3.00	100	2.00	104	0.96	96	0.00	160	
HAUTEUR ENTRE MARCHES	9		25		36		37		33		36		29		37		36		32		31		33		29		34		30		31		32		38		32		30		30		31		33		28		28		35		32		31		32		31		35		26		42		34		32		32		29		29		36		34		33		31		31		32		24		50	

COUPE TRANSVERSALE
MARCHE 40
ECHELLE 1/50

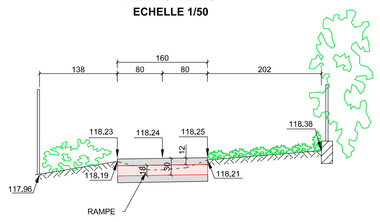

COUPE TRANSVERSALE
MARCHE 30
ECHELLE 1/50

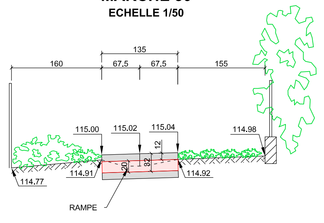

LOTISSEMENT LE SOLEIL LEVANT

PROJET DE REPARATION DE L'ESCALIER

0.4
PROFIL EN LONG
REPARATION : SOLUTION 3
MARCHES CONSERVEES + BETON PROJETE
HAUTEUR DES MARCHES 12 CM

Dossier établi le :

Indice 0