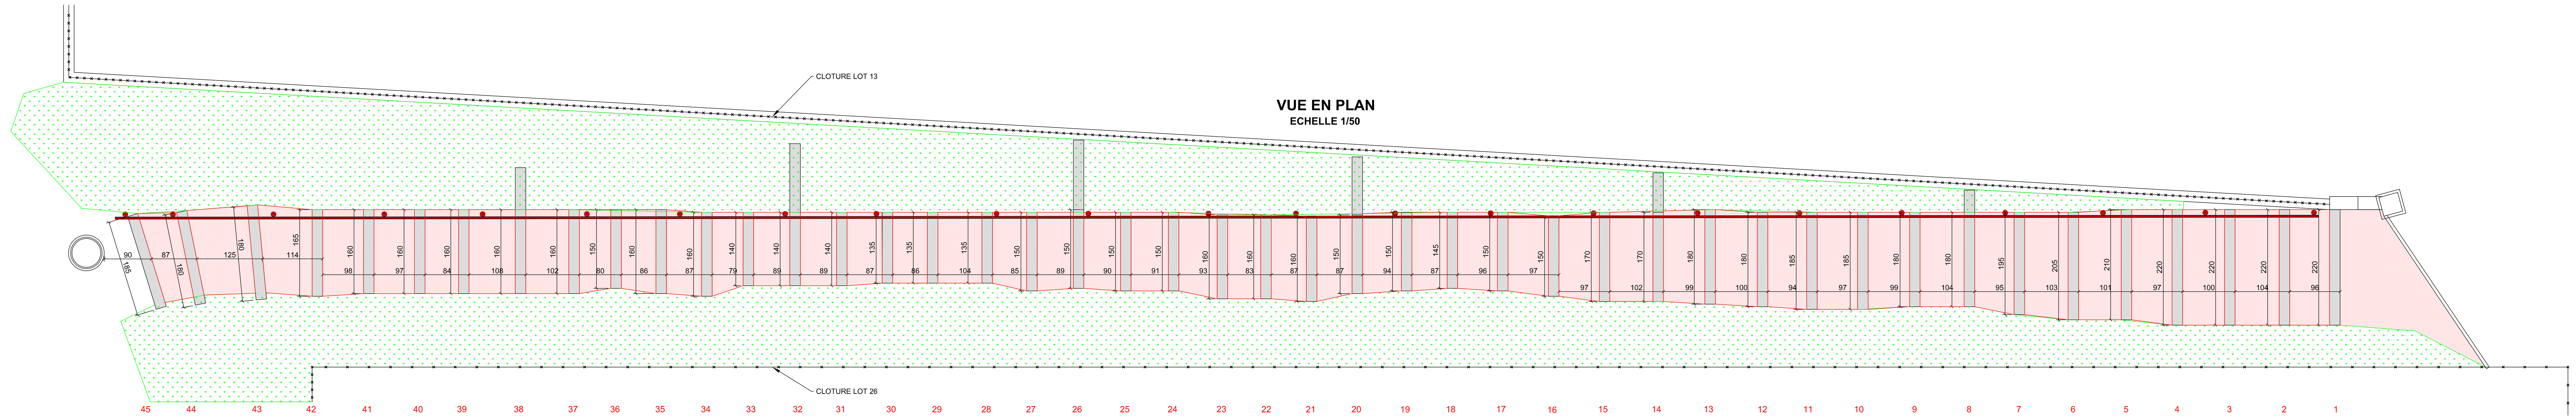

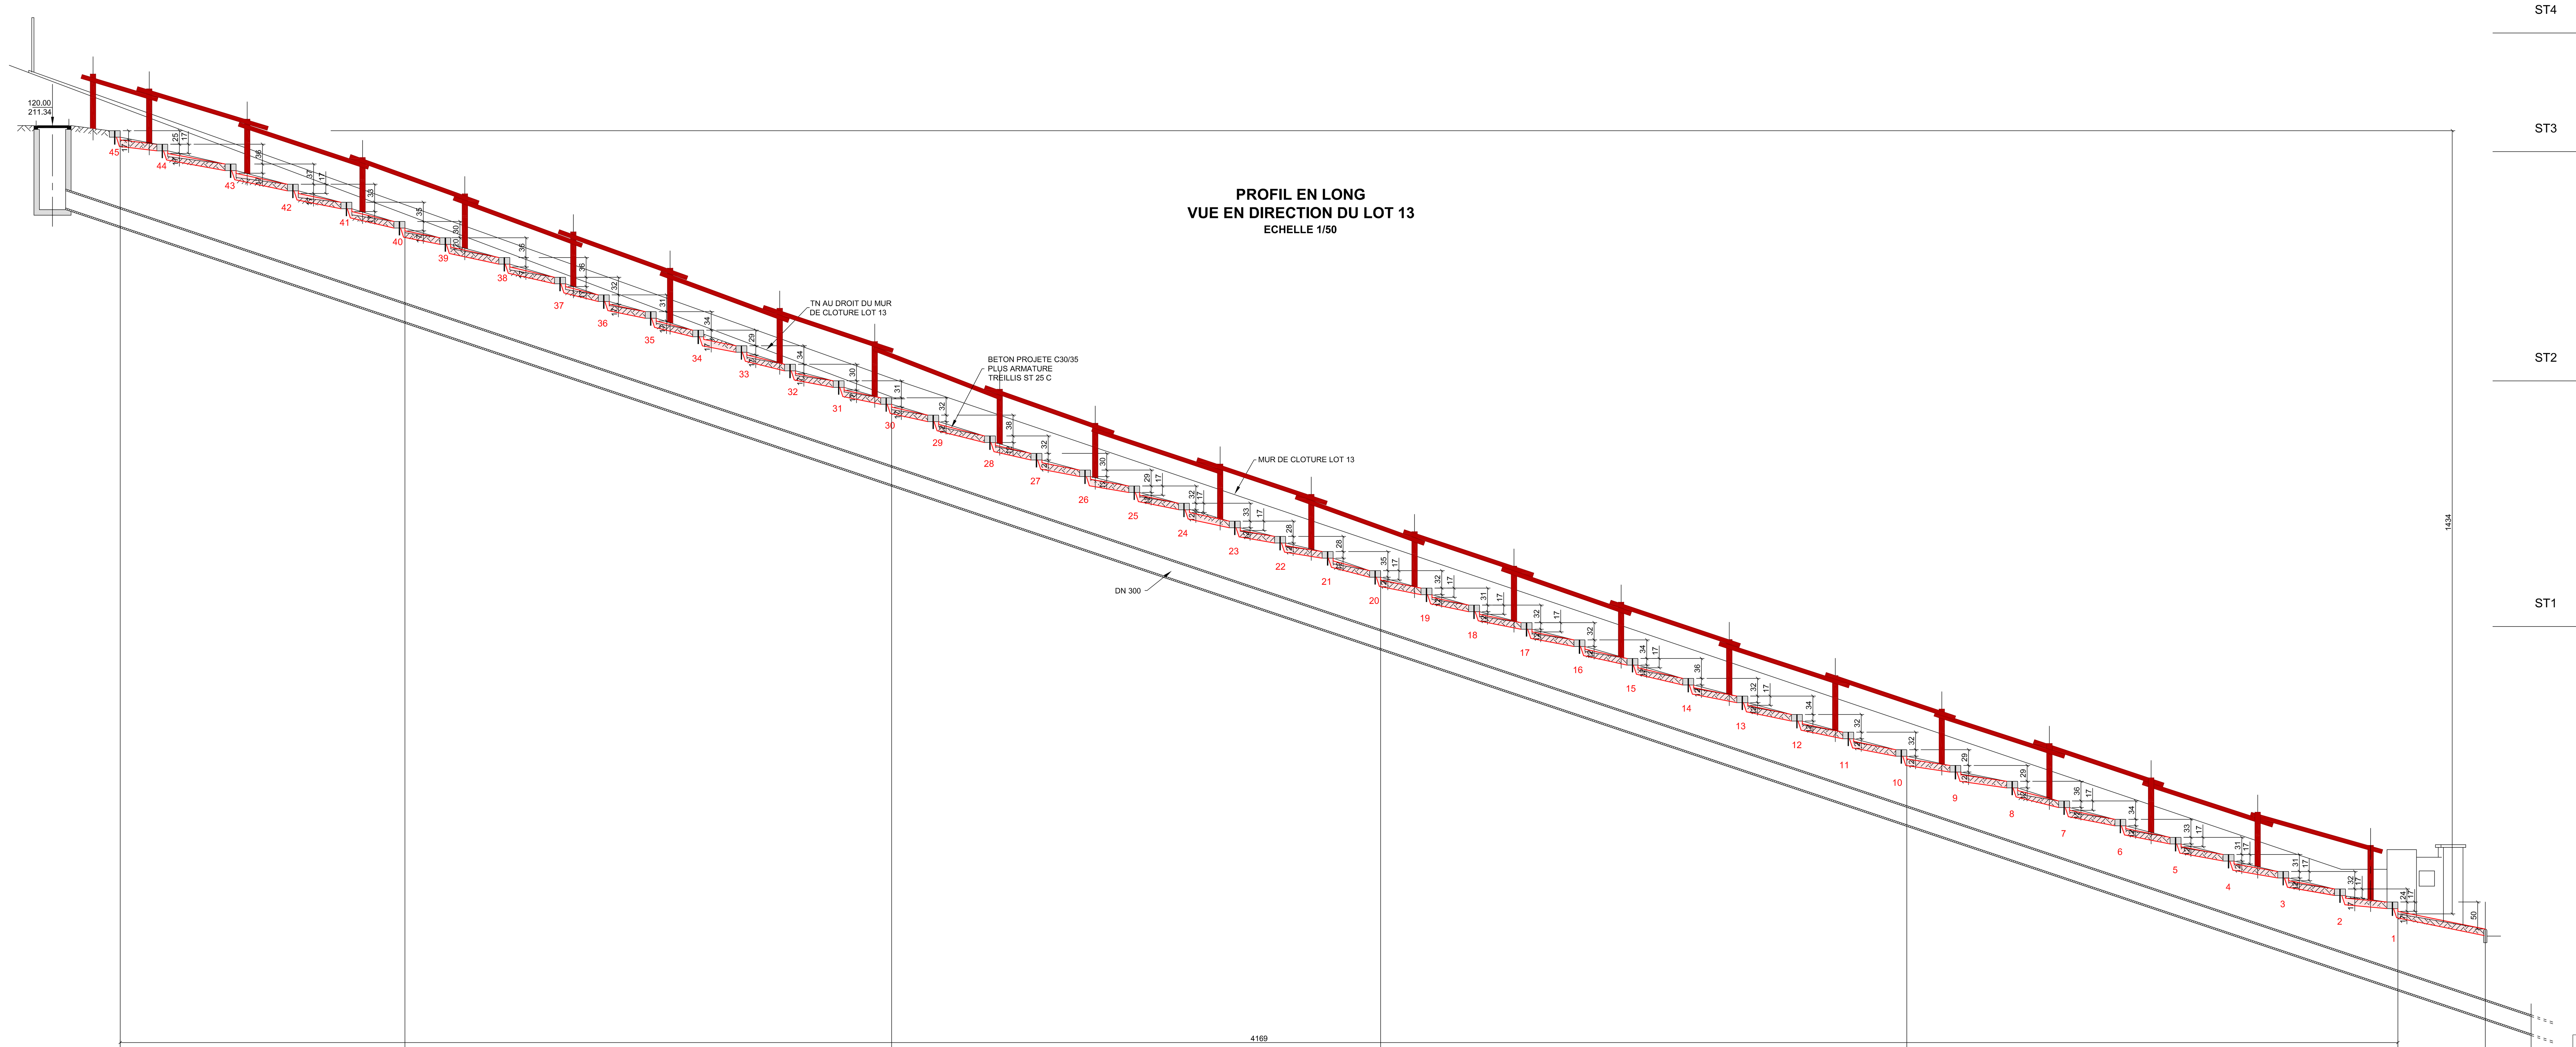

BASE 100.00

MARCHES	ALTIMETRIE DES MARCHES	DISTANCES (cumul)	DISTANCES	HAUTEUR ENTRE MARCHES
	120.00		90	9
45	119.91	41.69	87	25
44	119.66	40.82	125	36
43	119.30	39.57	114	37
42	118.93	38.43	98	33
41	118.60	37.45	97	36
40	118.24	36.48	84	29
39	117.95	35.64	108	37
38	117.58	34.56	102	36
37	117.22	33.54	80	32
36	116.90	32.74	86	31
35	116.59	31.88	87	33
34	116.26	31.01	79	29
33	115.97	30.22	89	34
32	115.63	29.33	89	30
31	115.33	28.44	87	31
30	115.02	27.57	86	32
29	114.70	26.71	104	38
28	114.32	25.67	85	32
27	114.00	24.82	89	30
26	113.70	23.93	90	30
25	113.40	23.03	91	31
24	113.09	22.12	93	33
23	112.76	21.19	83	28
22	112.48	20.36	87	28
21	112.20	19.49	87	35
20	111.85	18.62	94	32
19	111.53	17.68	87	31
18	111.22	16.81	96	32
17	110.90	15.85	97	31
16	110.59	14.88	97	35
15	110.24	13.91	102	26
14	109.98	12.89	99	42
13	109.56	11.90	100	34
12	109.22	10.90	94	32
11	108.90	9.96	97	32
10	108.58	8.99	99	29
9	108.29	8.00	104	29
8	108.00	6.96	95	36
7	107.64	6.01	103	34
6	107.30	4.98	101	33
5	106.97	3.97	97	31
4	106.66	3.00	100	31
3	106.35	2.00	104	32
2	106.03	0.96	96	24
1	105.79	0.00	160	50
	105.29			

COUPE TRANSVERSALE MARCHE 40
ECHELLE 1/50

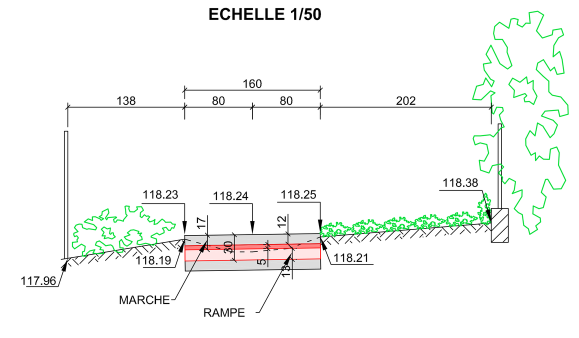

COUPE TRANSVERSALE MARCHE 30
ECHELLE 1/50

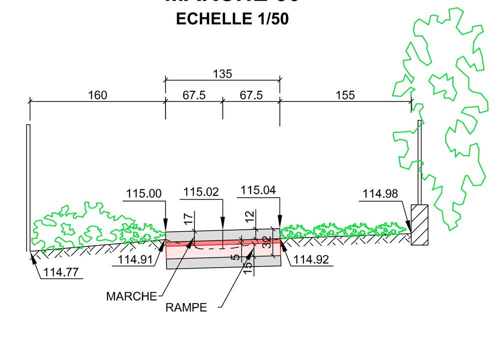

LOTISSEMENT LE SOLEIL LEVANT

PROJET DE REPARATION DE L'ESCALIER

0.5
PROFIL EN LONG
REPARATION : SOLUTION 4
MARCHES CONSERVEES + BETON PROJETE
HAUTEUR DES MARCHES 17 CM

Dossier établi le :

indice 0