

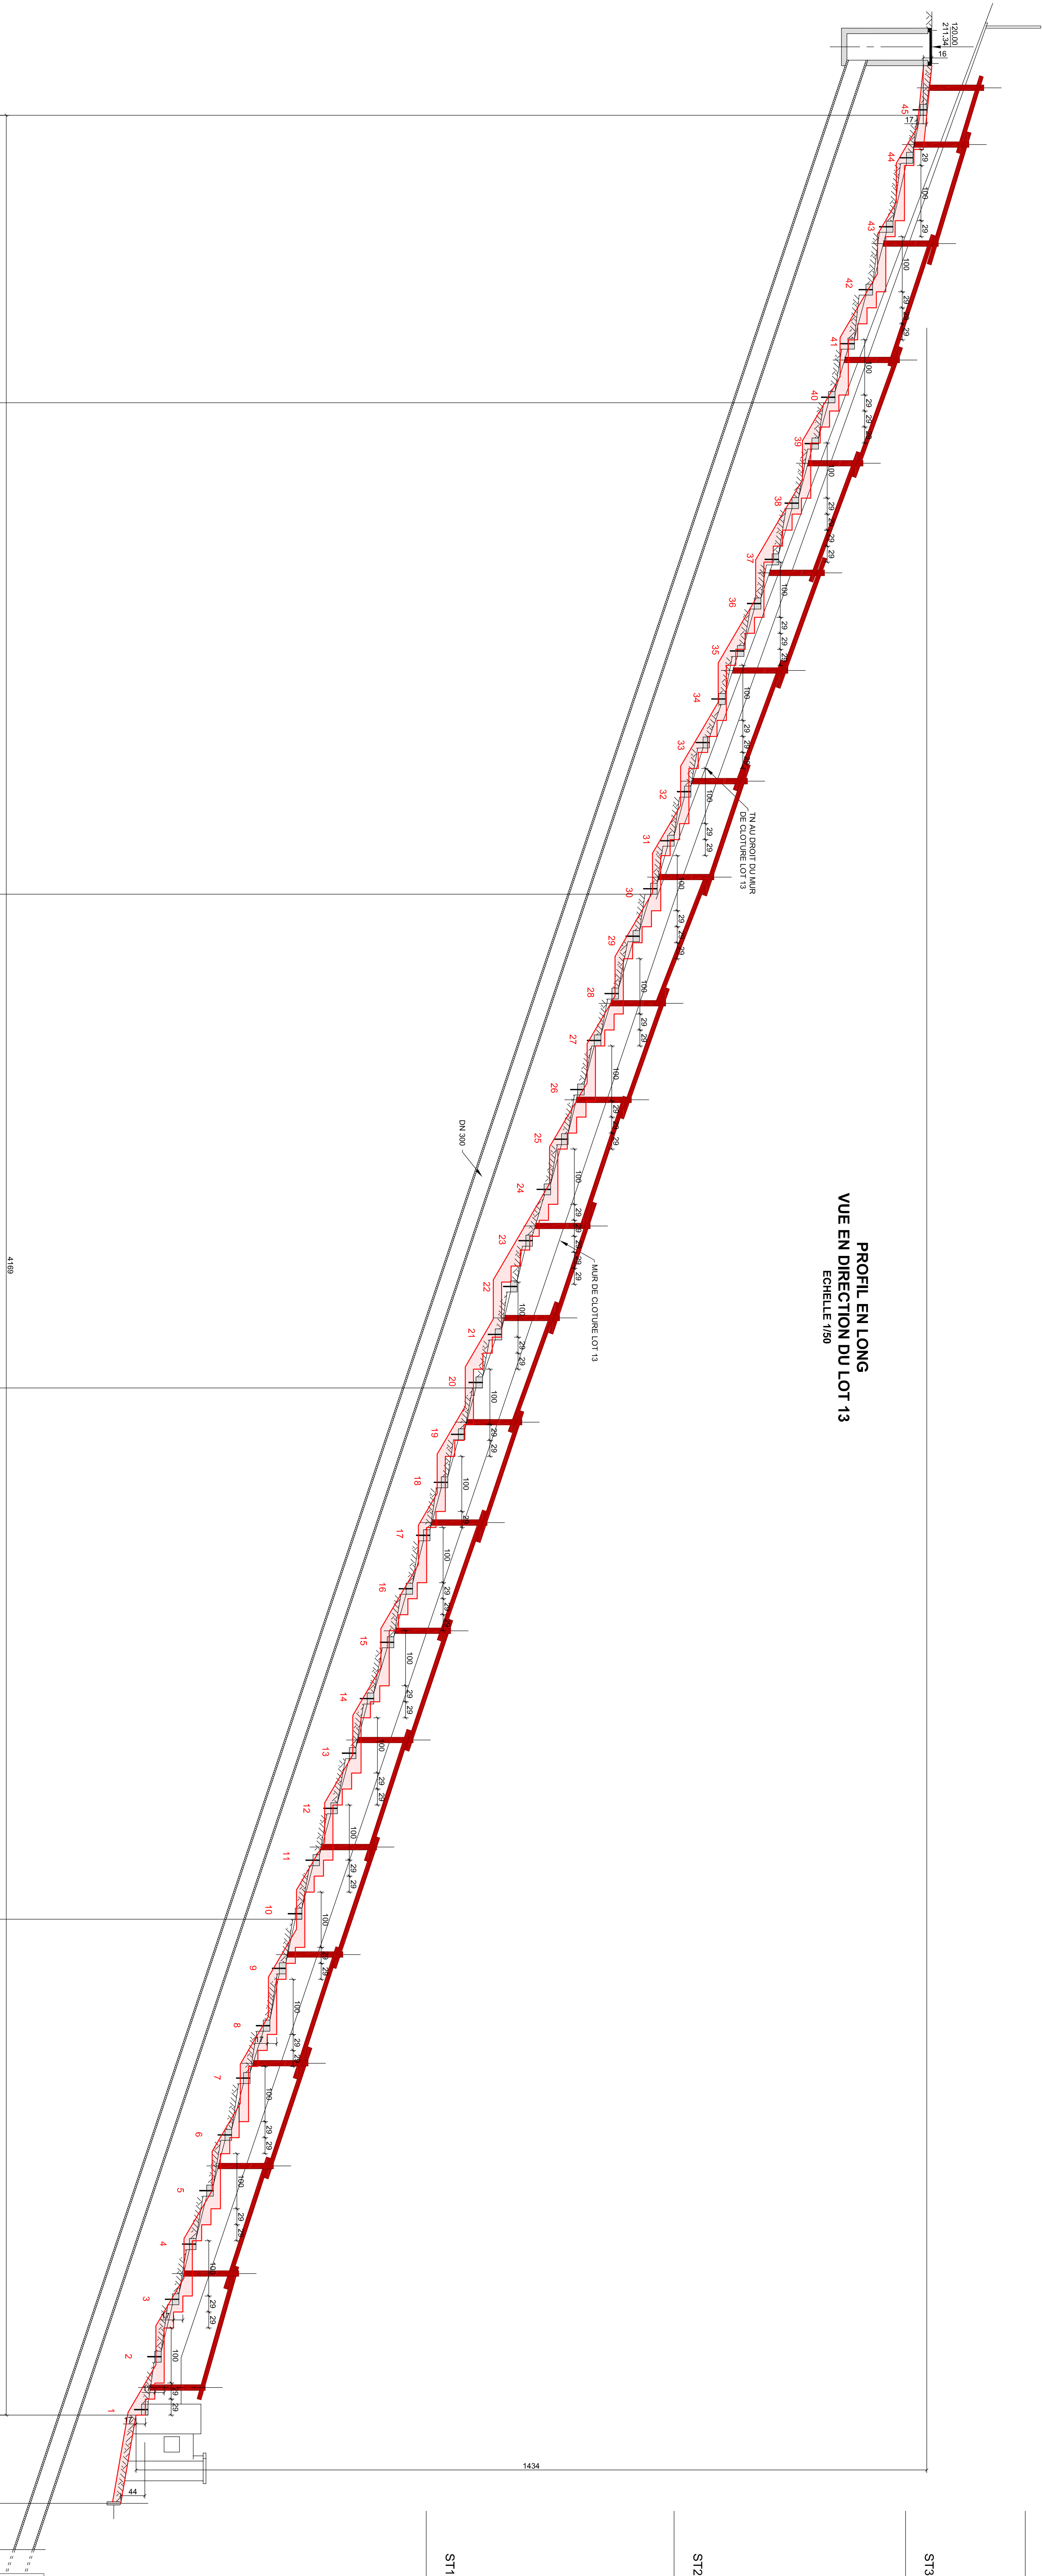
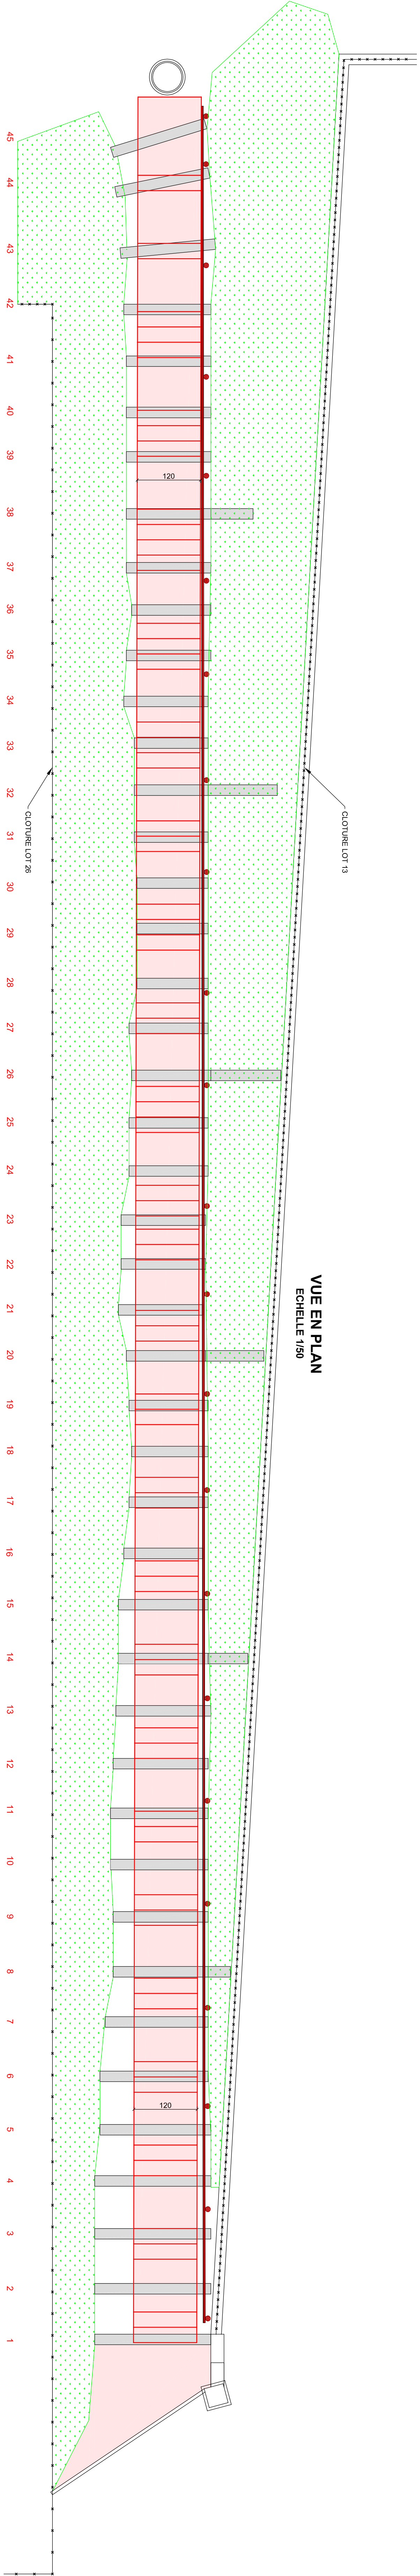


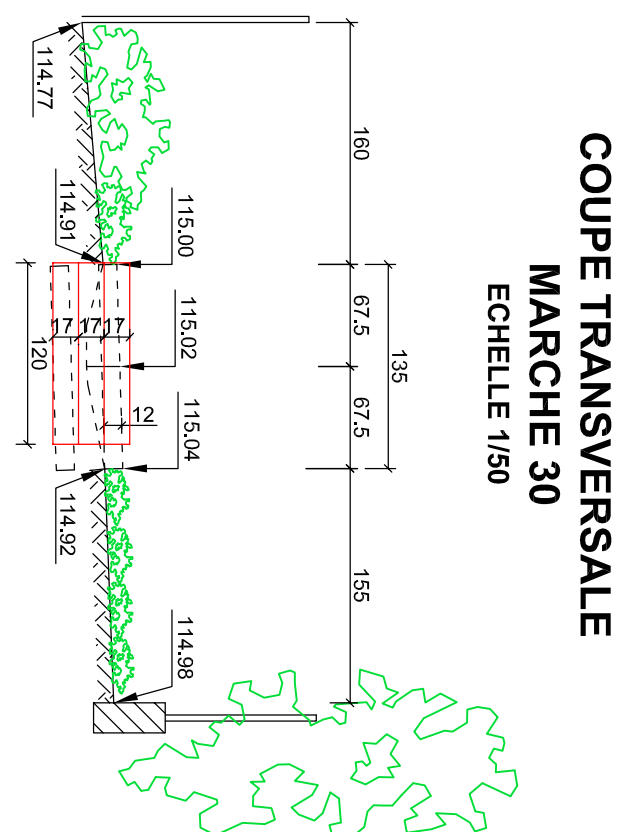

BASE	100.00
ALTITUDE	100.00
DES MARCHES	100.00
DISTANCES	100.00
MARCHES ENTRE	100.00
MARCHES	100.00

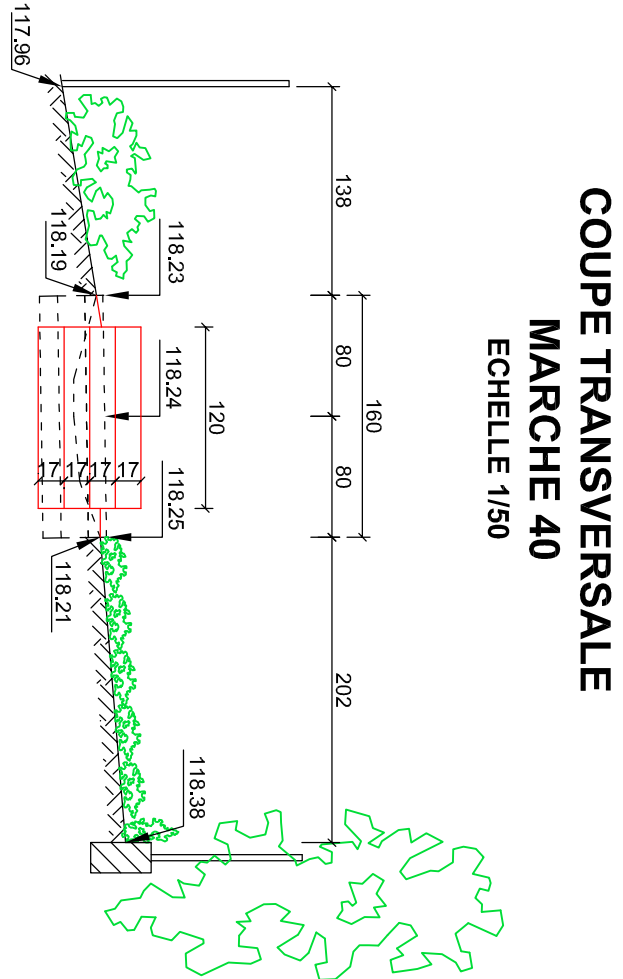

LOTISSEMENT LE SOLEIL LEVANT

PROJET DE REPARATION
DE L'ESCALIER

0.3

PROFIL EN LONG
REPARATION : SOLUTION 2
ESCALIER EN BETON

Donner relief à :

Index 2